



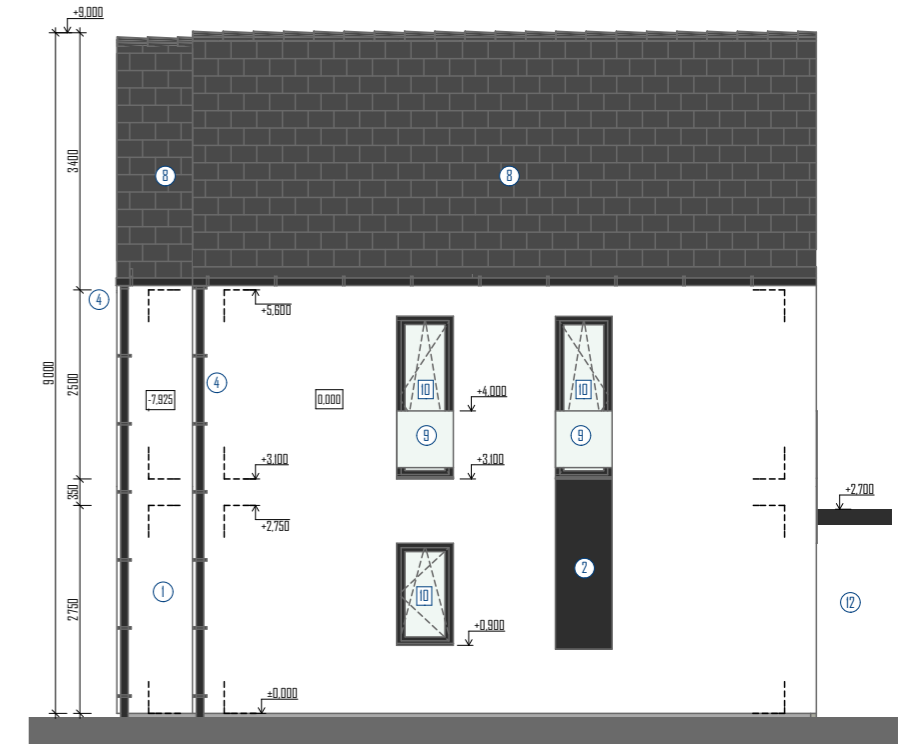


SO-105_POHLED SEVERNÍ

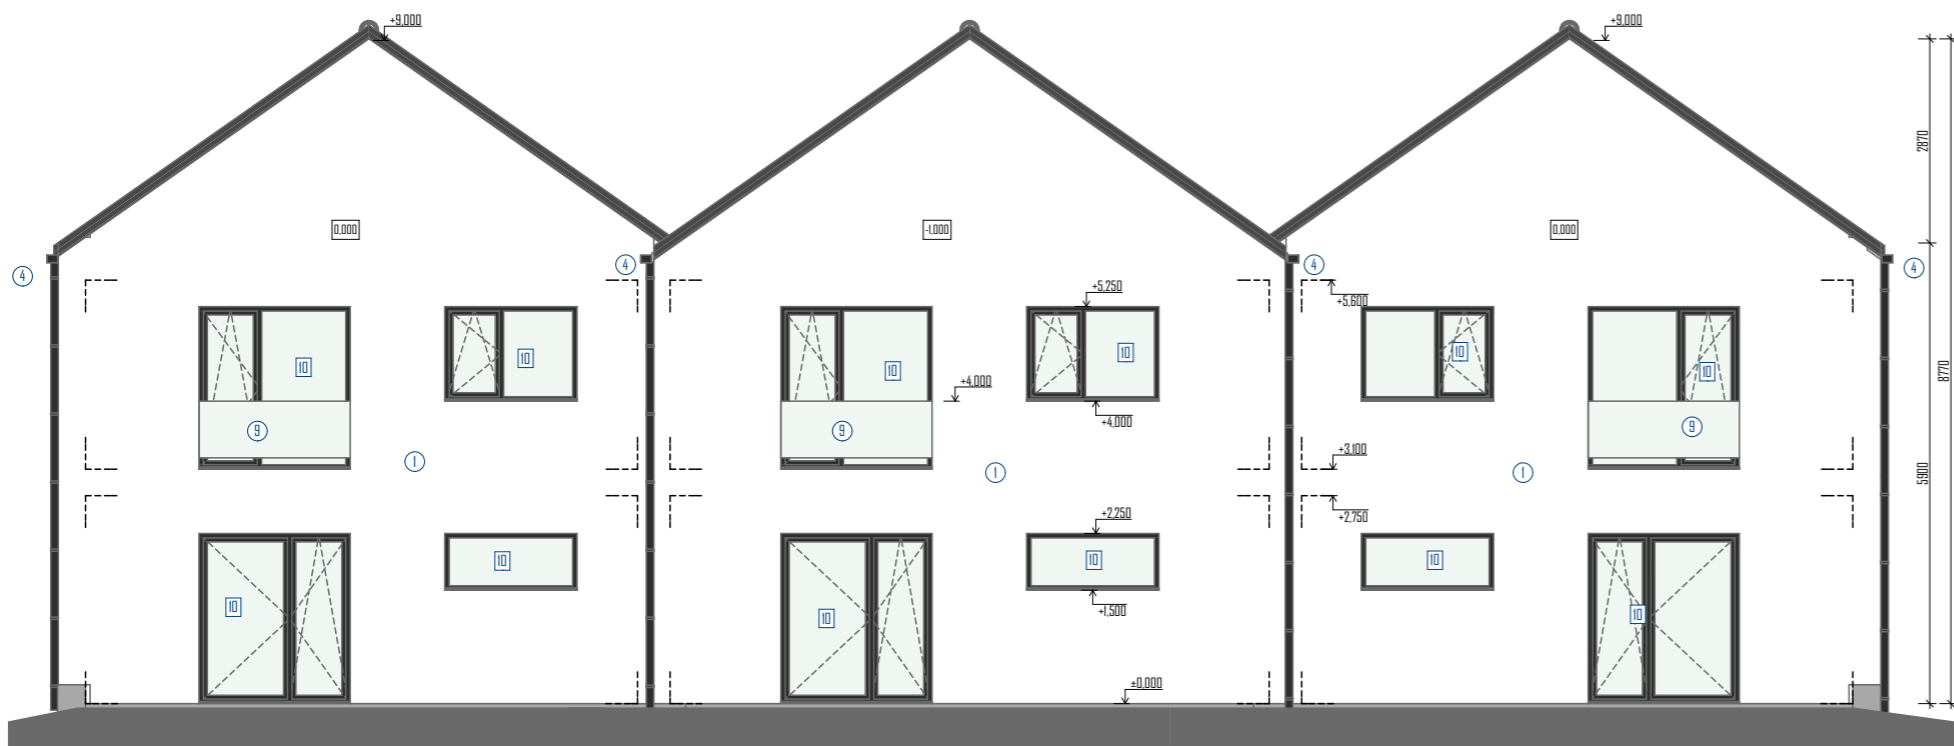

SO-105_POHLED VÝCHODNÍ



SO-105_POHLED JIŽNÍ

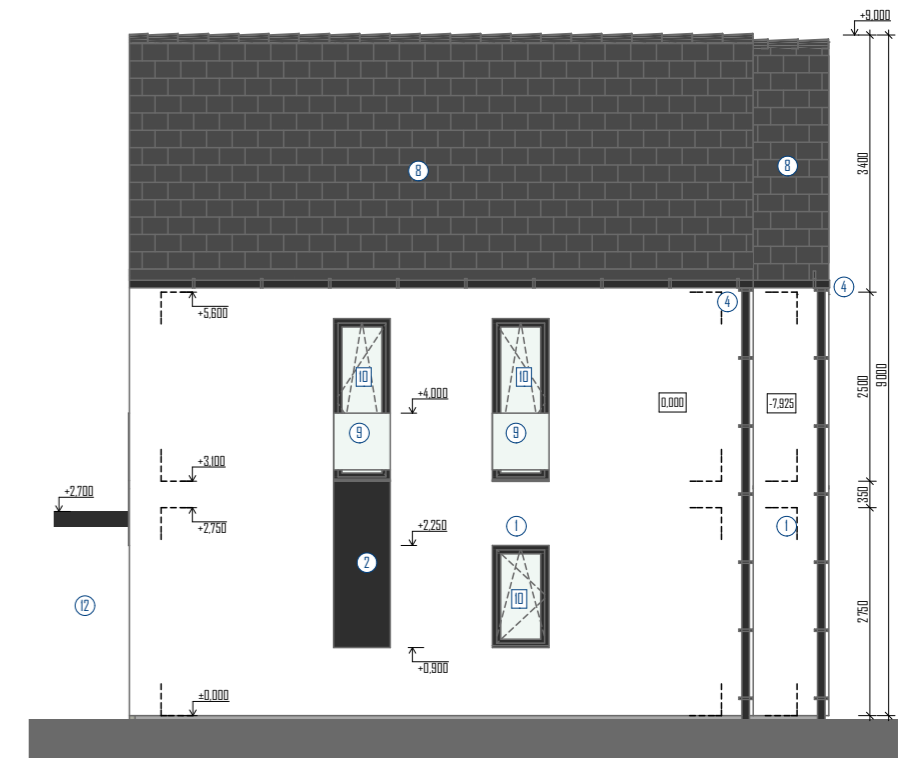

SO-105_POHLED ZÁPADNÍ